


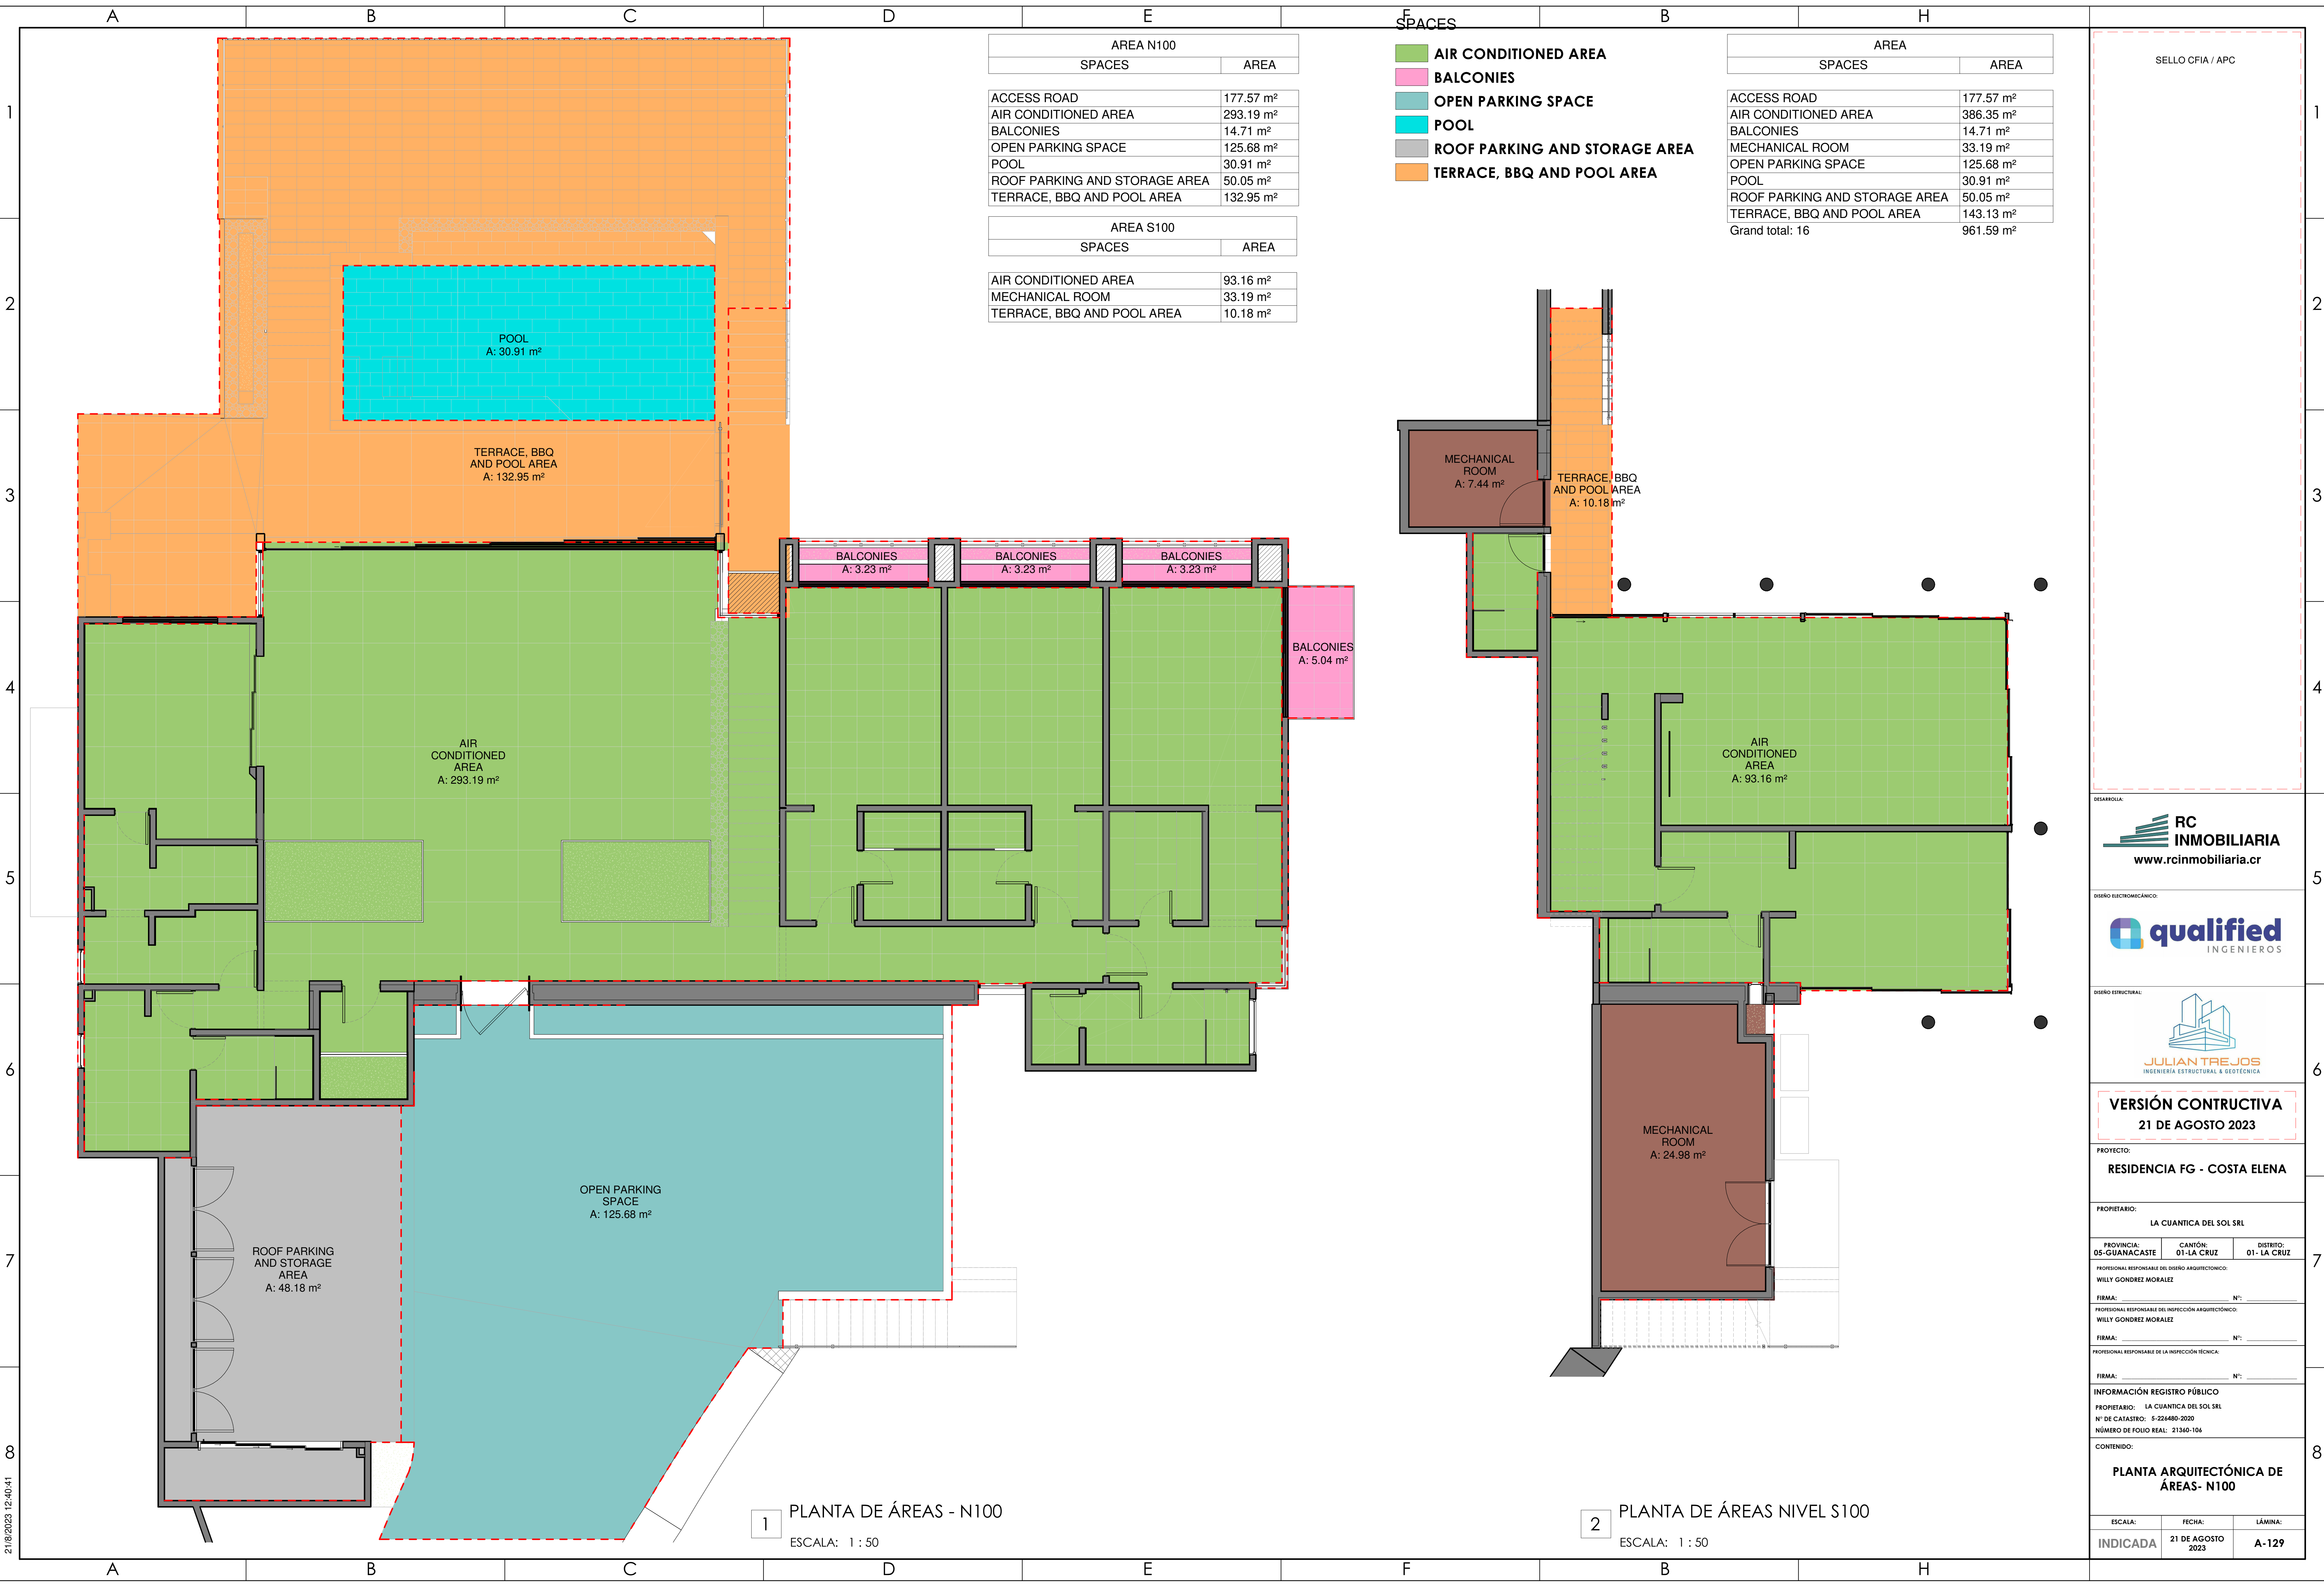

AREA N100	
SPACES	AREA
ACCESS ROAD	177.57 m²
AIR CONDITIONED AREA	293.19 m²
BALCONIES	14.71 m²
OPEN PARKING SPACE	125.68 m²
POOL	30.91 m²
ROOF PARKING AND STORAGE AREA	50.05 m²
TERRACE, BBQ AND POOL AREA	132.95 m²

AREA S100	
SPACES	AREA
AIR CONDITIONED AREA	93.16 m²
MECHANICAL ROOM	33.19 m²
TERRACE, BBQ AND POOL AREA	10.18 m²

SPACES	
AIR CONDITIONED AREA	
BALCONIES	
OPEN PARKING SPACE	
POOL	
ROOF PARKING AND STORAGE AREA	
TERRACE, BBQ AND POOL AREA	

AREA	
SPACES	AREA
ACCESS ROAD	177.57 m²
AIR CONDITIONED AREA	386.35 m²
BALCONIES	14.71 m²
MECHANICAL ROOM	33.19 m²
OPEN PARKING SPACE	125.68 m²
POOL	30.91 m²
ROOF PARKING AND STORAGE AREA	50.05 m²
TERRACE, BBQ AND POOL AREA	143.13 m²
Grand total: 16	961.59 m²

1 PLANTA DE ÁREAS - N100
ESCALA: 1 : 50

2 PLANTA DE ÁREAS NIVEL S100
ESCALA: 1 : 50

DESARROLLA:
RC INMOBILIARIA
www.rcinmobiliaria.cr

DISEÑO ELECTROMECÁNICO:
qualified
INGENIEROS

DISEÑO ESTRUCTURAL:
JULIAN TREJOS
INGENIERIA ESTRUCTURAL & GEOTÉCNICA

VERSIÓN CONSTRUCTIVA
21 DE AGOSTO 2023

PROYECTO:
RESIDENCIA FG - COSTA ELENA

PROPIETARIO:
LA CUANTICA DEL SOL SRL

PROVINCIA: **OS-GUANACASTE** CANTÓN: **01-LA CRUZ** DISTRITO: **01-LA CRUZ**

PROFESIONAL RESPONSABLE DEL DISEÑO ARQUITECTÓNICO:
WILLY GONDREZ MORALES

FIRMA: _____ N°: _____

PROFESIONAL RESPONSABLE DEL INSPECCIÓN ARQUITECTÓNICO:
WILLY GONDREZ MORALES

FIRMA: _____ N°: _____

PROFESIONAL RESPONSABLE DE LA INSPECCIÓN TÉCNICA:

FIRMA: _____ N°: _____

INFORMACIÓN REGISTRO PÚBLICO
PROPIETARIO: **LA CUANTICA DEL SOL SRL**
N° DE CATASTRO: **5-226480-2020**
NÚMERO DE FOLIO REAL: **21360-106**

CONTENIDO:
PLANTA ARQUITECTÓNICA DE ÁREAS- N100

ESCALA: **INDICADA** FECHA: **21 DE AGOSTO 2023** LÁMINA: **A-129**