


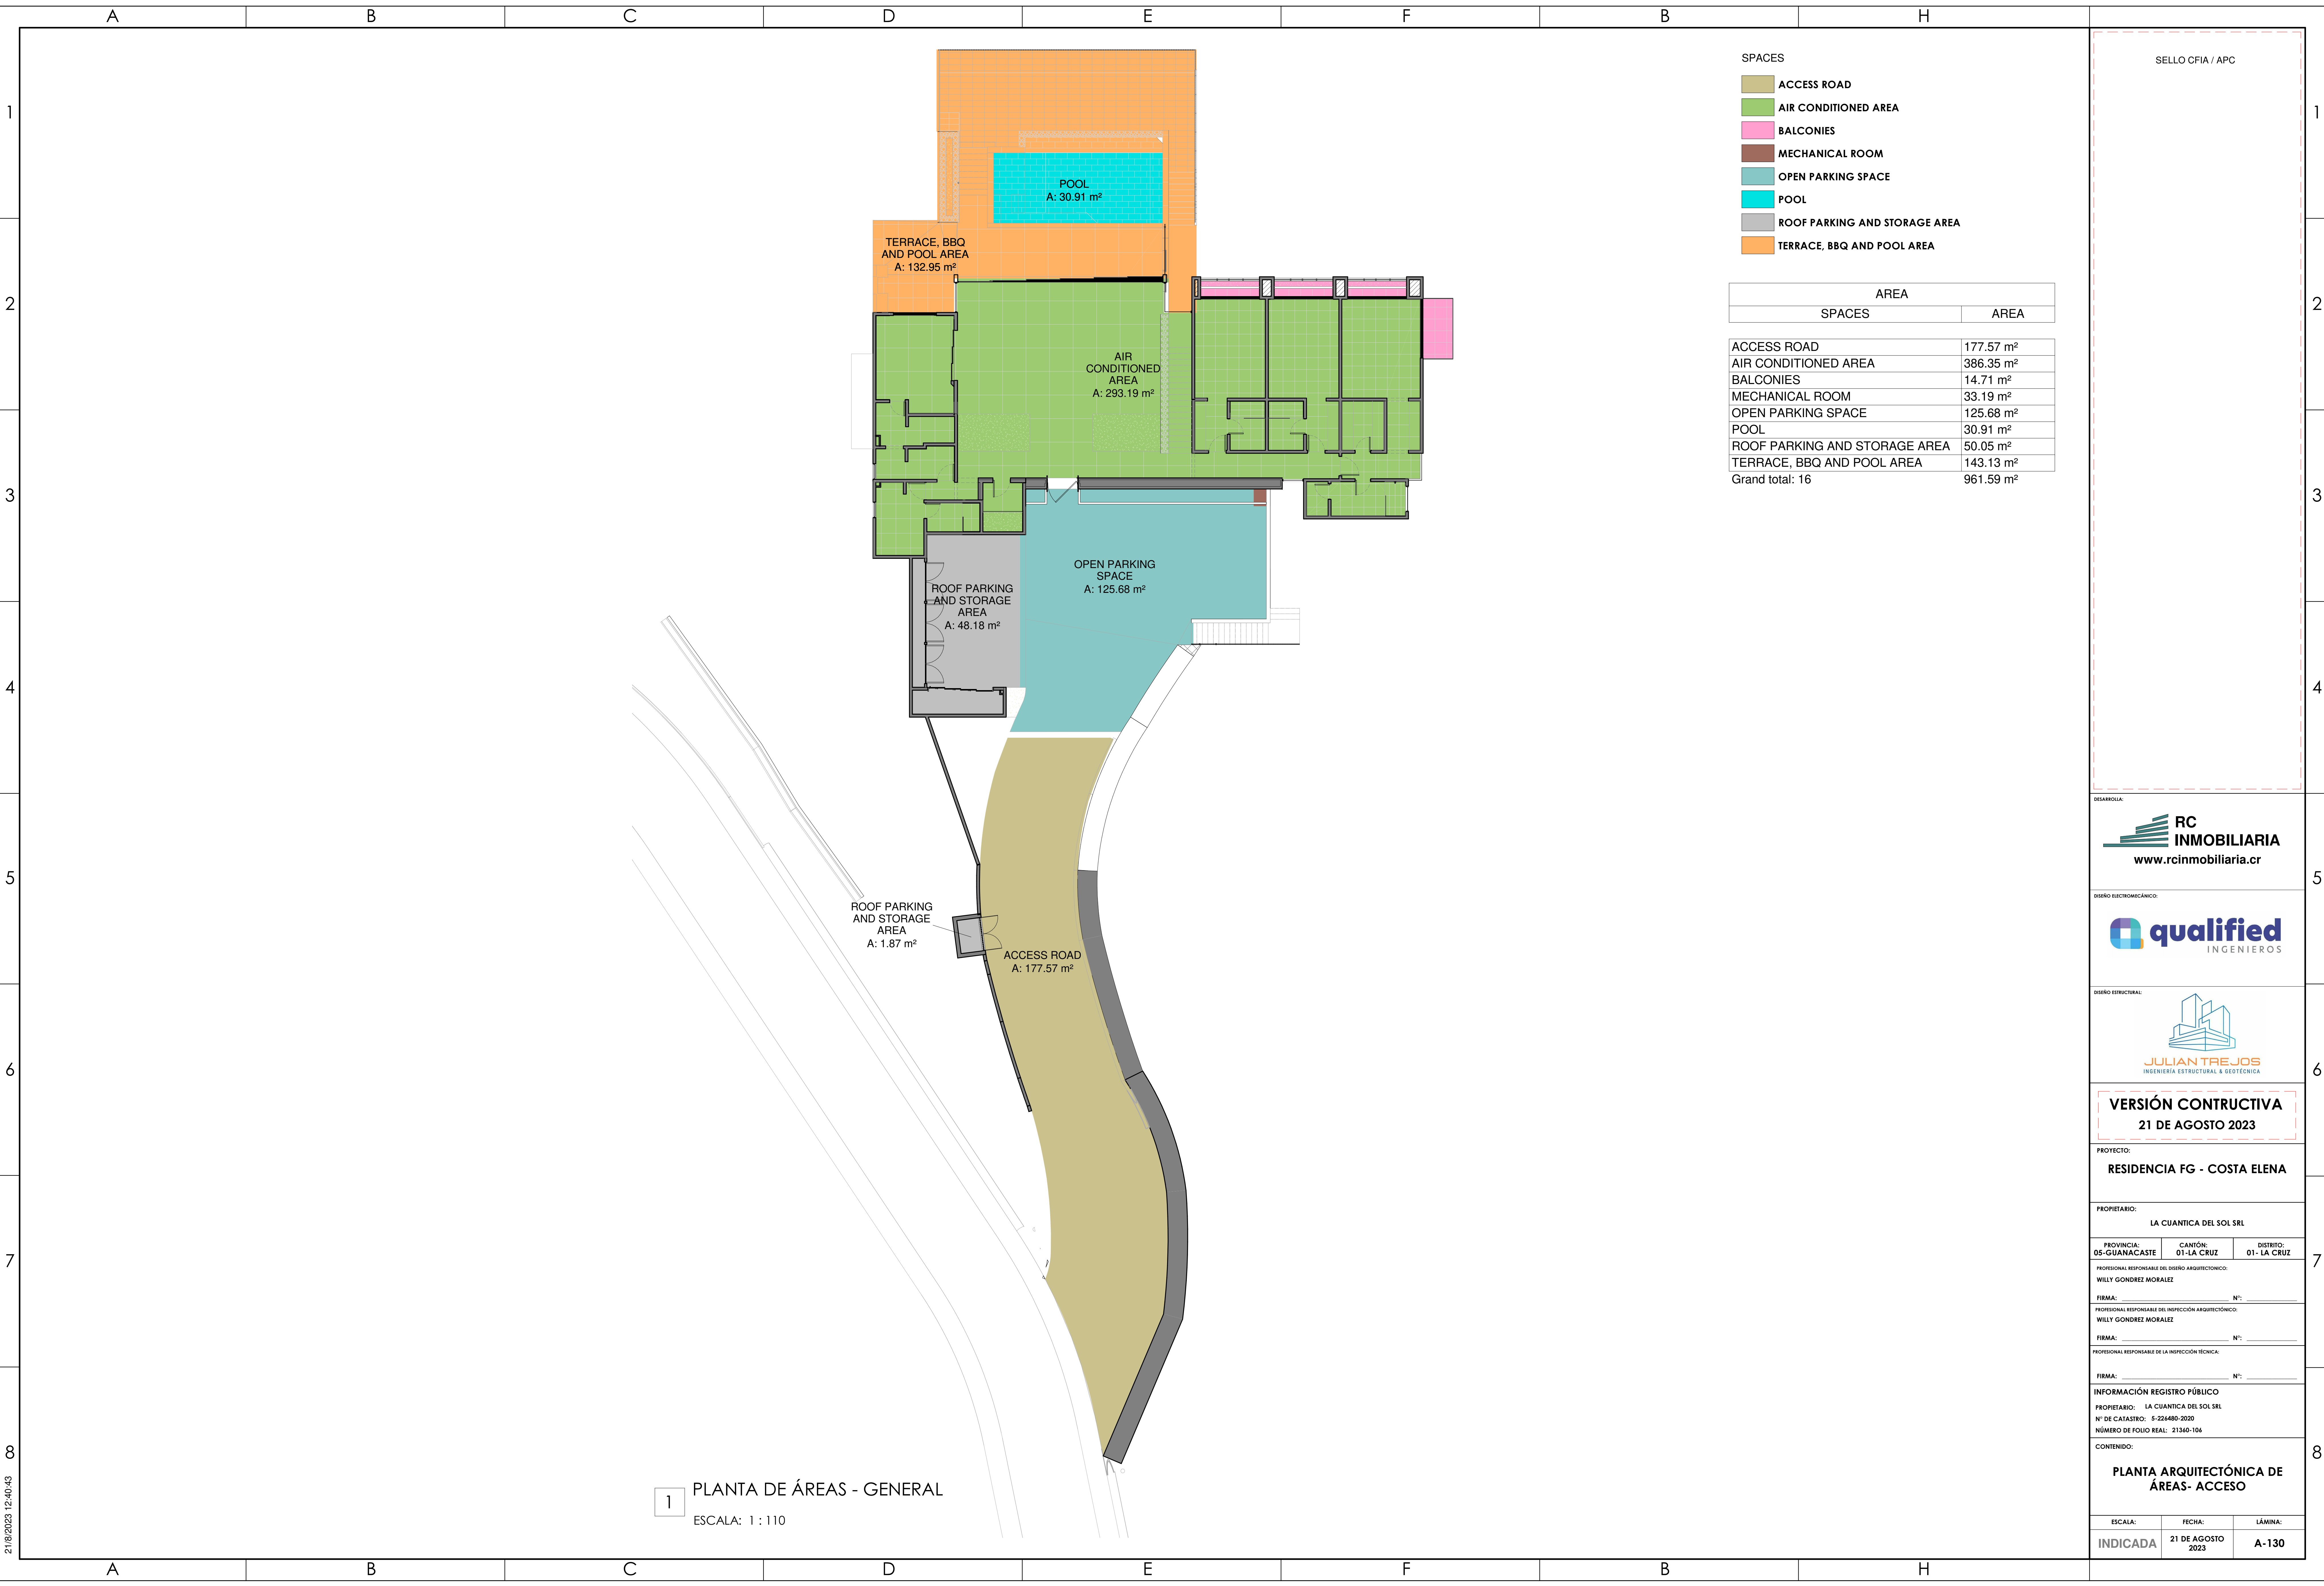

21/8/2023 12:40:43

SELLO CFIA / APC

DESARROLLA:

www.rcinmobiliaria.cr

DISÑO ELECTROMECÁNICO:

DISÑO ESTRUCTURAL:

VERSIÓN CONSTRUCTIVA
21 DE AGOSTO 2023

PROYECTO:
RESIDENCIA FG - COSTA ELENA

PROPIETARIO:
LA CUANTICA DEL SOL SRL

PROVINCIA: OS-GUANACASTE	CANTÓN: 01-LA CRUZ	DISTRITO: 01-LA CRUZ
-----------------------------	-----------------------	-------------------------

PROFESIONAL RESPONSABLE DEL DISEÑO ARQUITECTÓNICO:
WILLY GONDREZ MORALES
FIRMA: _____ N°: _____

PROFESIONAL RESPONSABLE DEL INSPECCIÓN ARQUITECTÓNICO:
WILLY GONDREZ MORALES
FIRMA: _____ N°: _____

PROFESIONAL RESPONSABLE DE LA INSPECCIÓN TÉCNICA:
FIRMA: _____ N°: _____

INFORMACIÓN REGISTRO PÚBLICO
PROPIETARIO: LA CUANTICA DEL SOL SRL
N° DE CATASTRO: 5-226480-2020
NÚMERO DE FOLIO REAL: 21360-106

CONTENIDO:
PLANTA ARQUITECTÓNICA DE
ÁREAS- ACCESO

ESCALA:	FECHA:	LÁMINA:
INDICADA	21 DE AGOSTO 2023	A-130