



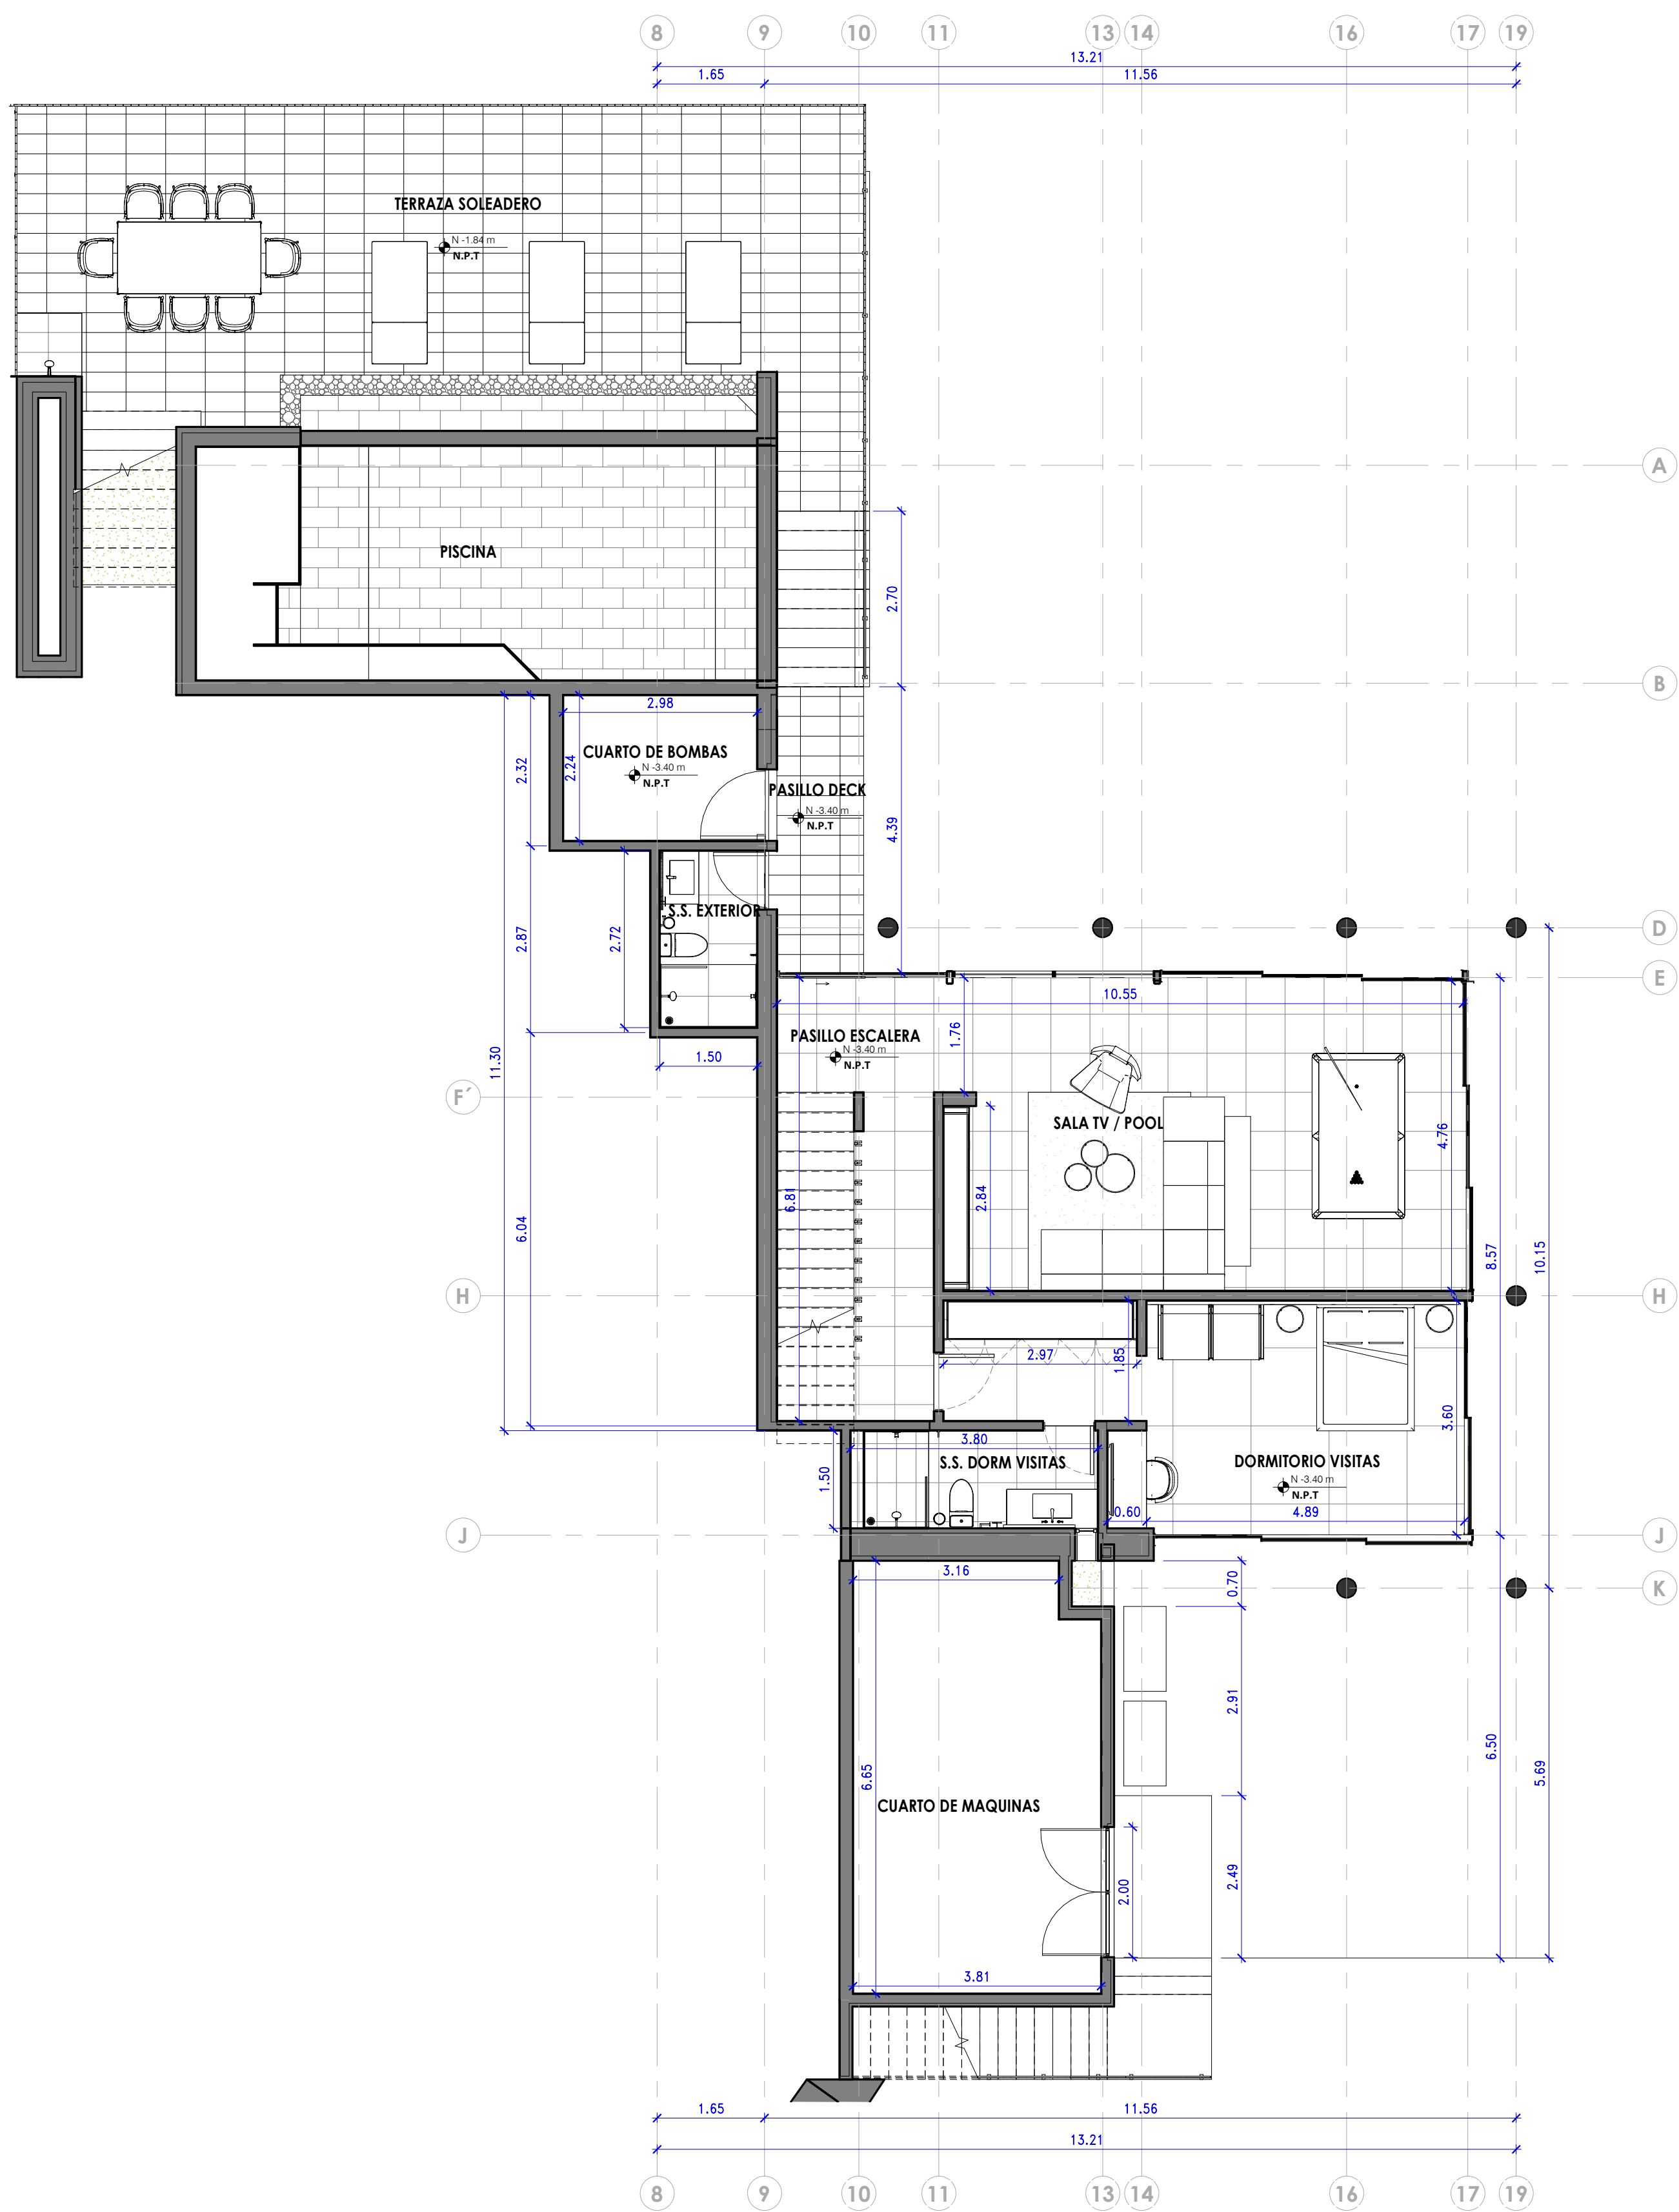

2 PLANTA ARQUITECTONICA NIVEL S100
ESCALA: 1 : 75

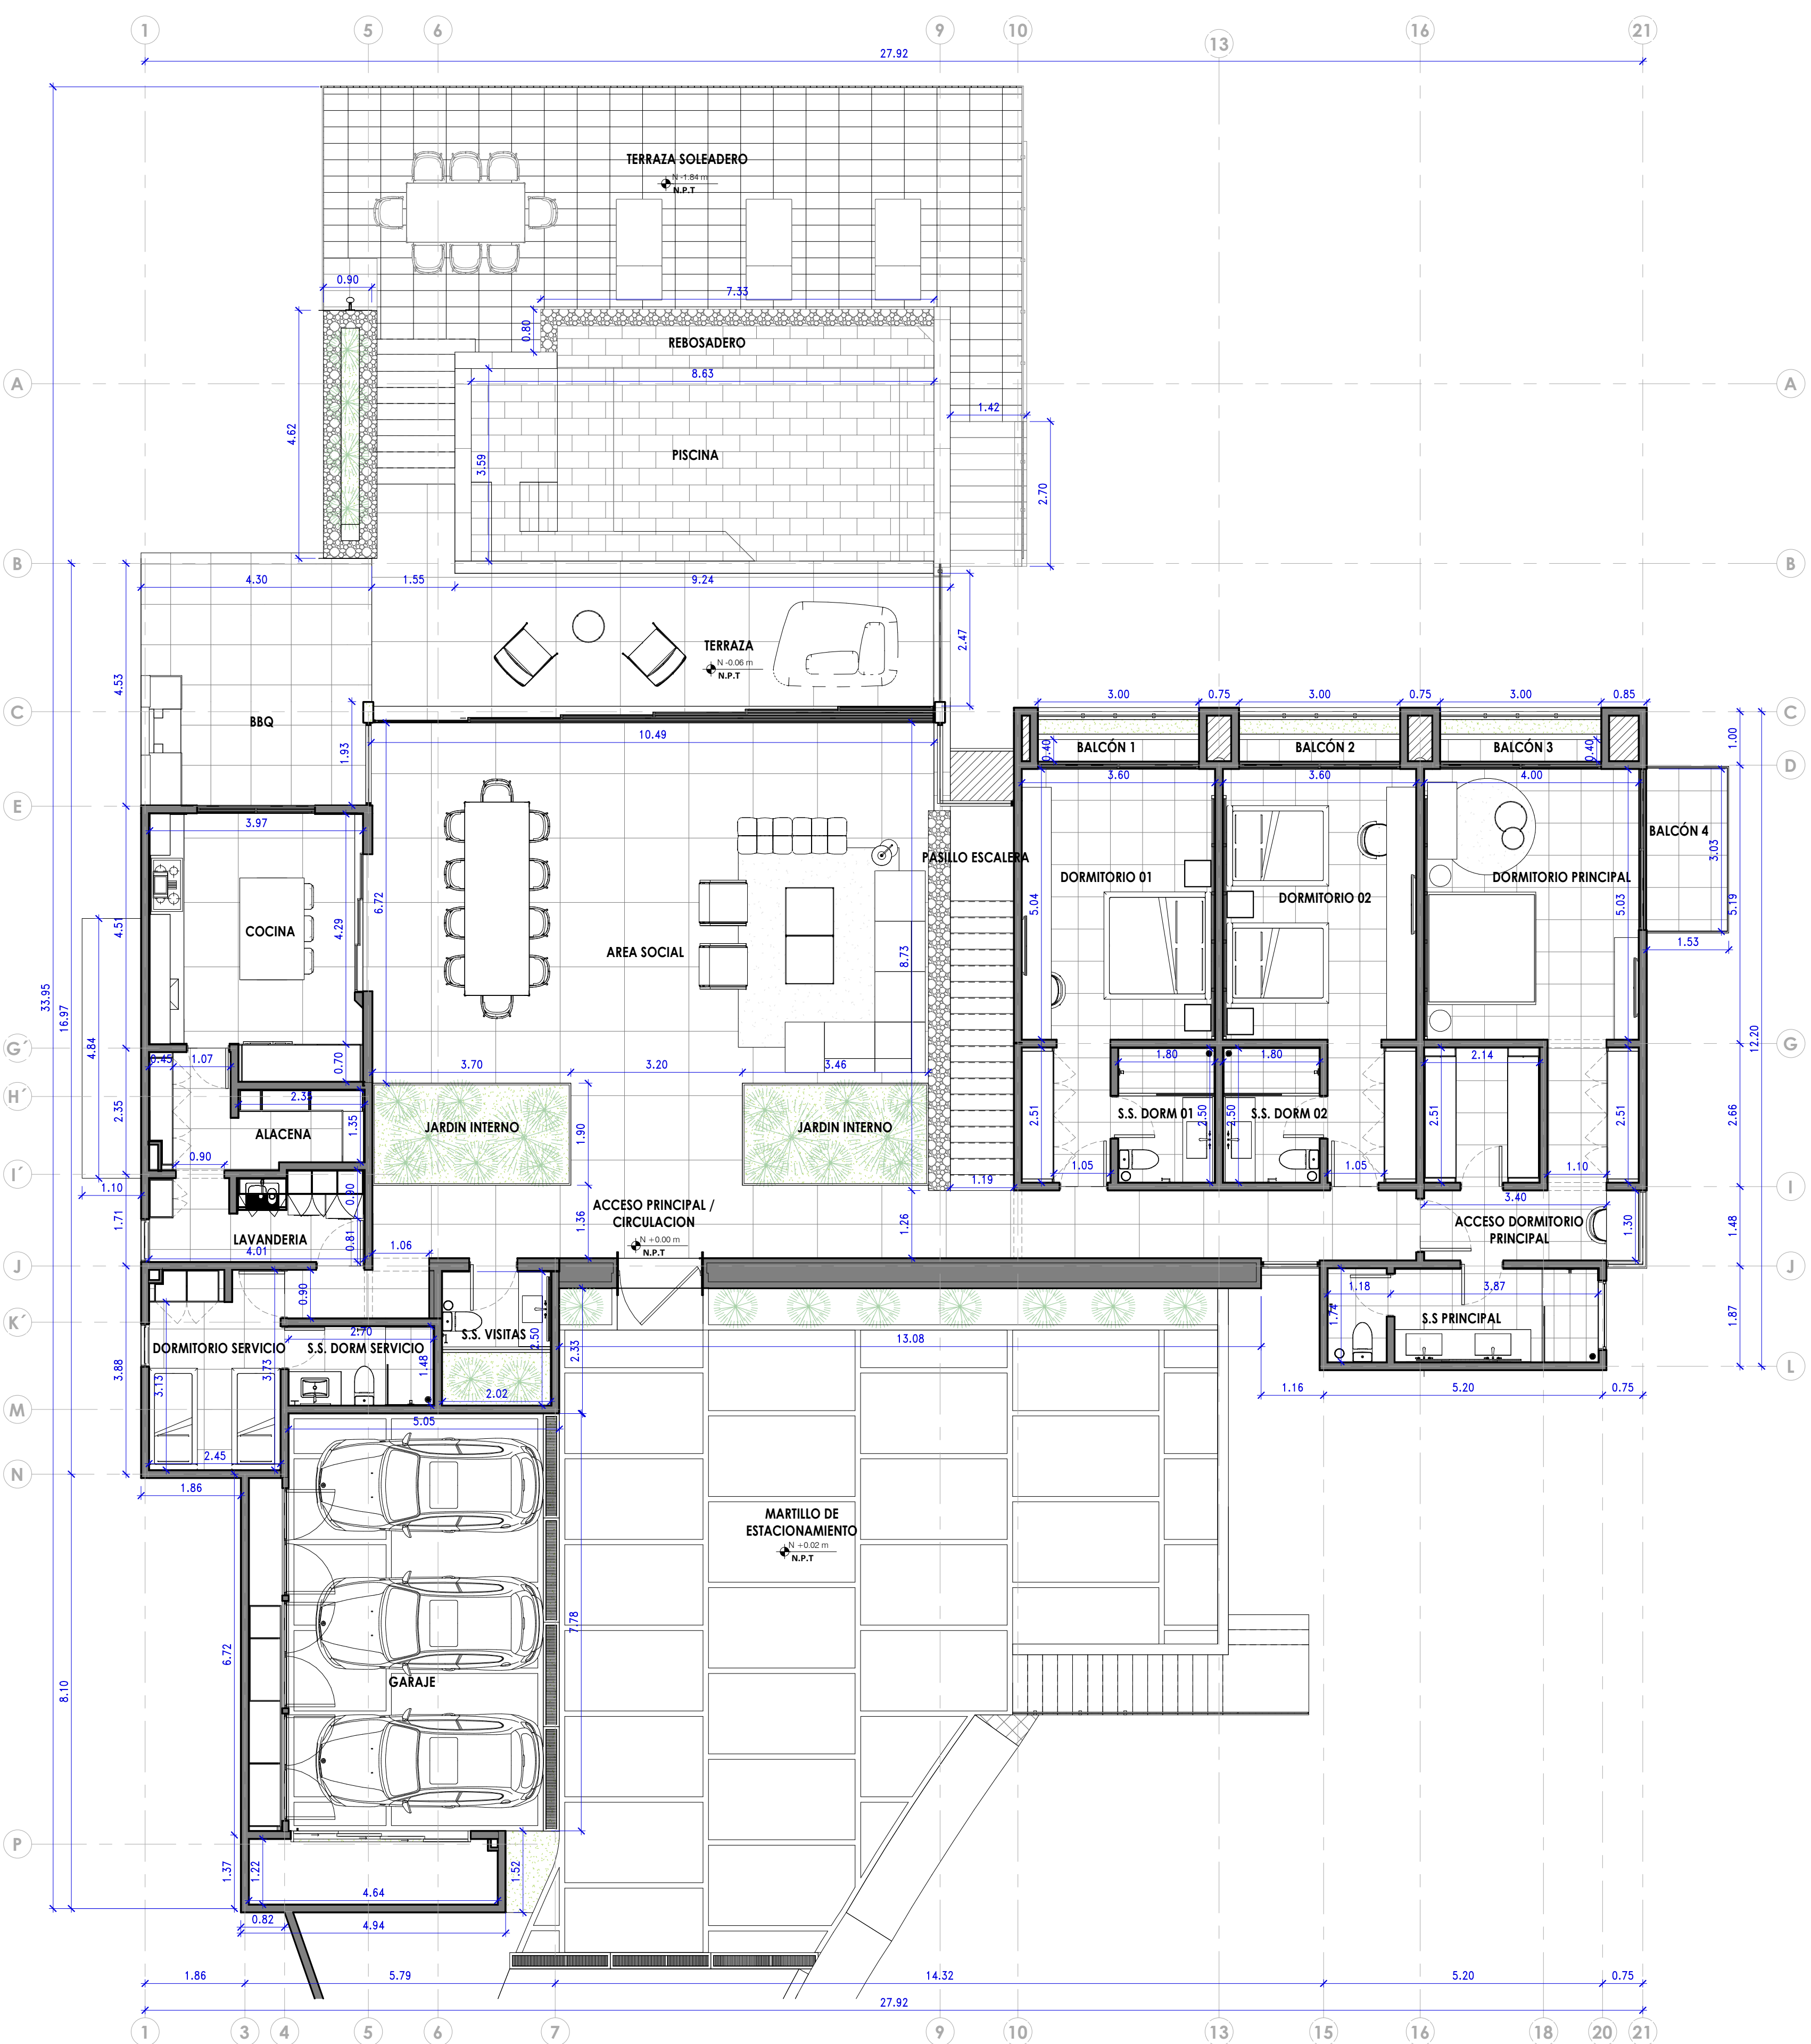

1 PLANTA ARQUITECTONICA NIVEL
N100-PRESENTACIÓN
ESCALA: 1 : 75

SELLO CFIA / APC

DESARROLLA:

www.rcinmobiliaria.cr

DISEÑO ELECTROMECÁNICO:


DISEÑO ESTRUCTURAL:


VERSIÓN CONSTRUCTIVA
18 DE AGOSTO 2023

PROYECTO:
RESIDENCIA FG - COSTA ELENA

PROPIETARIO:
LA CUANTICA DEL SOL SRL

PROVINCIA: OS-GUANACASTE CANTÓN: 01-LA CRUZ DISTRITO: 01-LA CRUZ

PROFESIONAL RESPONSABLE DEL DISEÑO ARQUITECTÓNICO:
WILLY GONDREZ MORALES
FIRMA: _____ N°: _____

PROFESIONAL RESPONSABLE DEL DISEÑO ARQUITECTÓNICO:
WILLY GONDREZ MORALES
FIRMA: _____ N°: _____

PROFESIONAL RESPONSABLE DE LA INSPECCIÓN TÉCNICA:
FIRMA: _____ N°: _____

INFORMACIÓN REGISTRO PÚBLICO
PROPIETARIO: LA CUANTICA DEL SOL SRL
N° DE CATASTRO: 5-226480-2020
NÚMERO DE FOLIO REAL: 21360-106

CONTENIDO:
PLANTA ARQUITECTÓNICA

ESCALA: INDICADA FECHA: 18 DE AGOSTO 2023 LÁMINA: A-801